


Revestimiento de Durlock con  
aislación térmica e hidrófuga

Cerramiento exterior de  
paneles de fibrocemento

Extension con perfilarias de acero  
entre contenedores para mayor  
amplitud en el espacio

Piso vinílico de alto tránsito


Carpinterías de aluminio

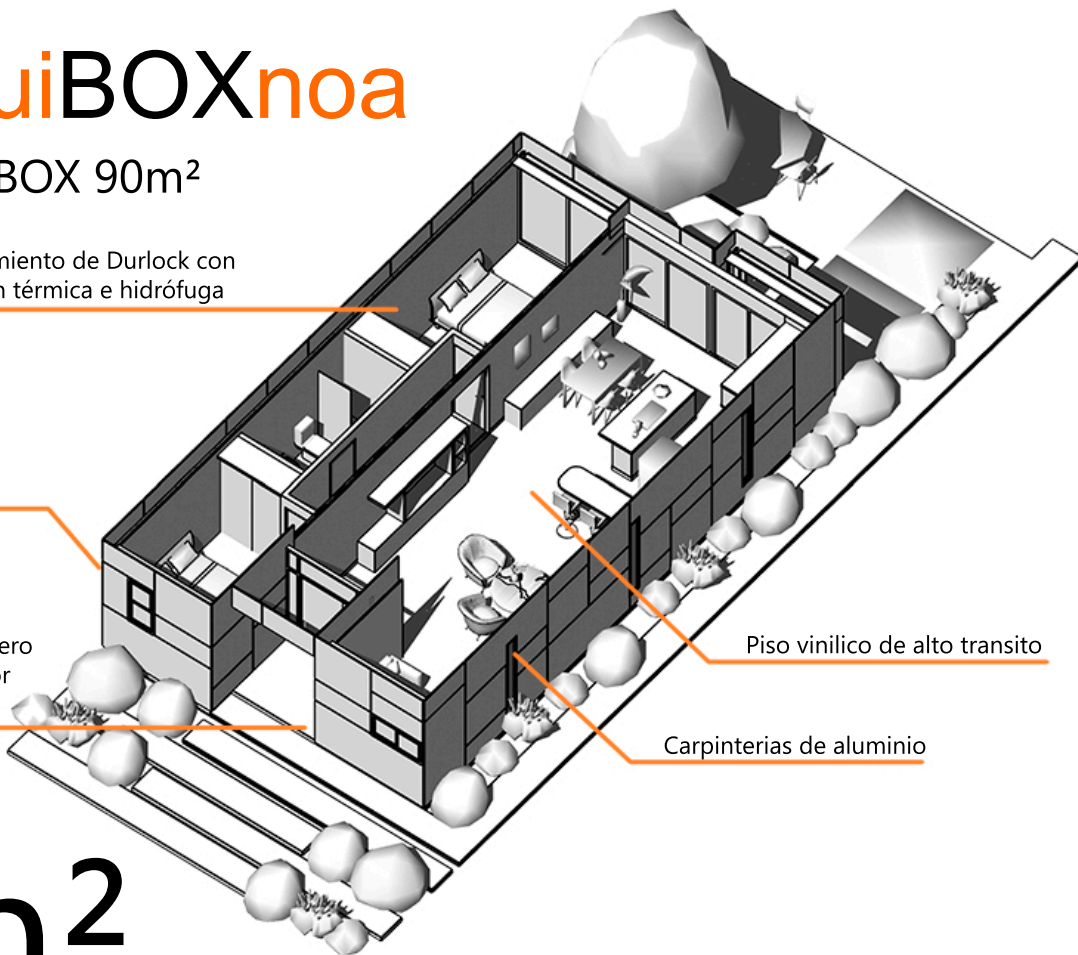

### ArquiBOX

# 90m<sup>2</sup>

## DISEÑO FUNCIONAL Y ARQUITECTONICO

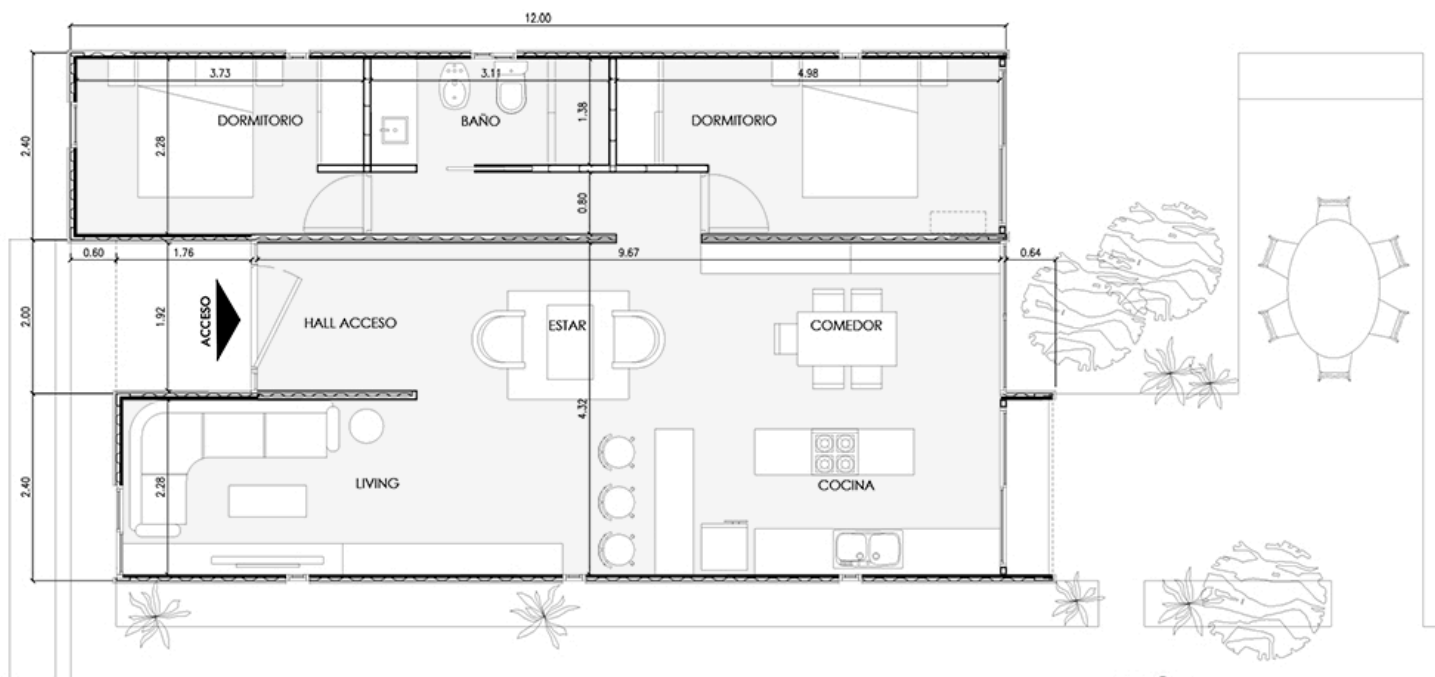

**MODULO 2 X 40'**

• 2 Unidades customizadas de 2.4m x 12m



**3 AMBIENTES**

• 1 Cocina-living-comedor-estar  
• 2 Dormitorios



**1 SERVICIO**

• 1 Baño completo con inodoro  
bidete, ducha y lavamanos