



ArquiBOXnoa

CATÁLOGO DE CONTAINERS CUSTOMIZADOS



Una nueva forma de construir tus sueños



www.arquiboxnoa.com




Ruta - 9 KM 1287 - Banda del Rio Sali - Tucumán





ArquiBOXnoa

VIVIENDA MONOAMBIENTE CON BAÑO Y COCINA

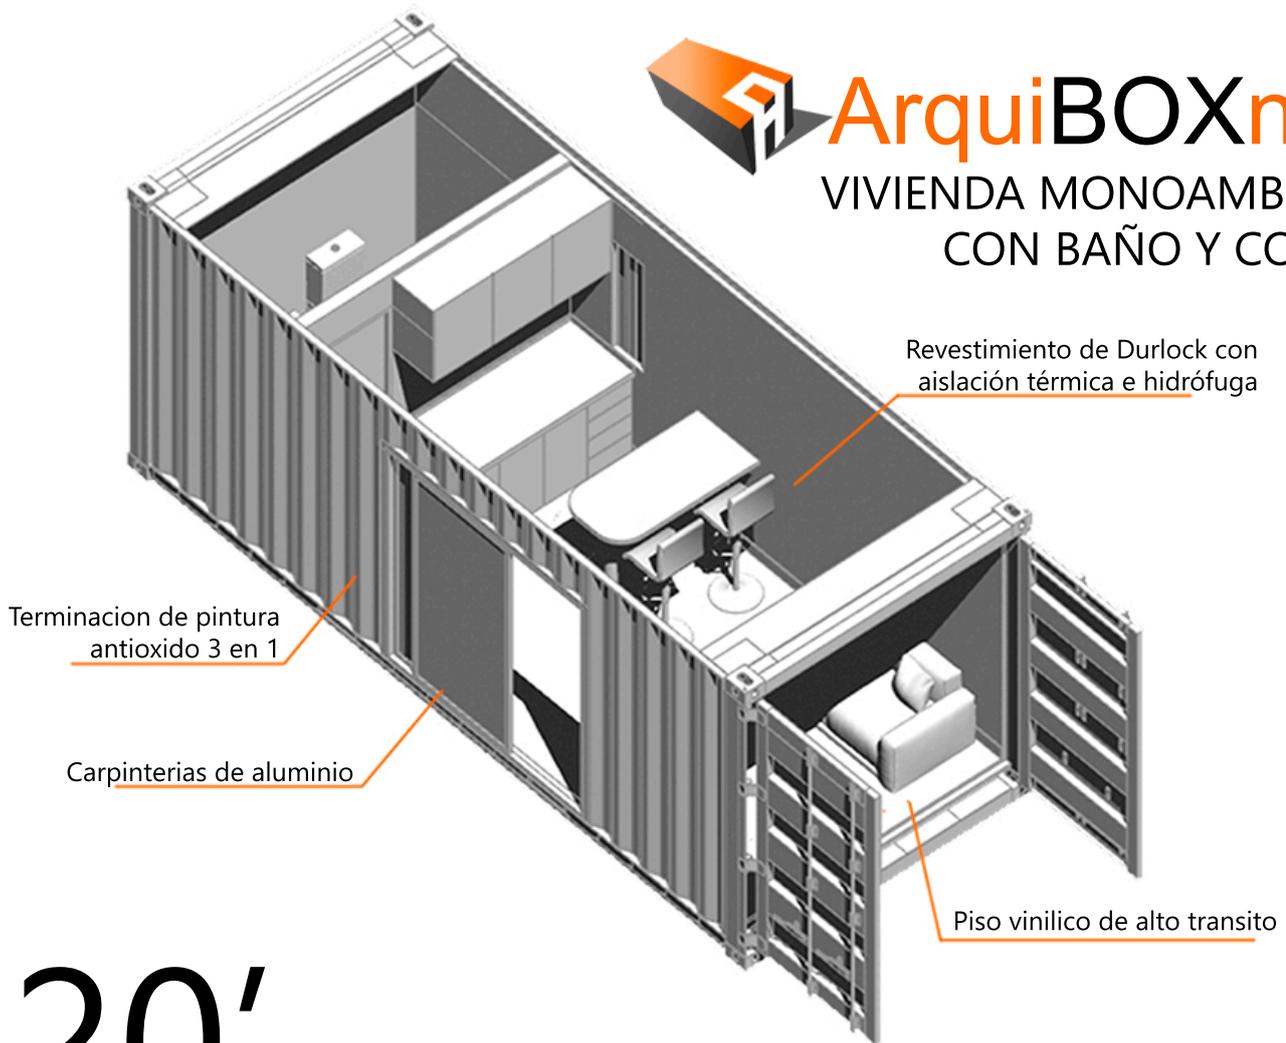

20'

DISEÑO FUNCIONAL Y ARQUITECTONICO

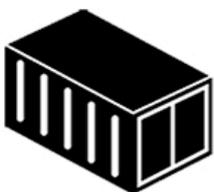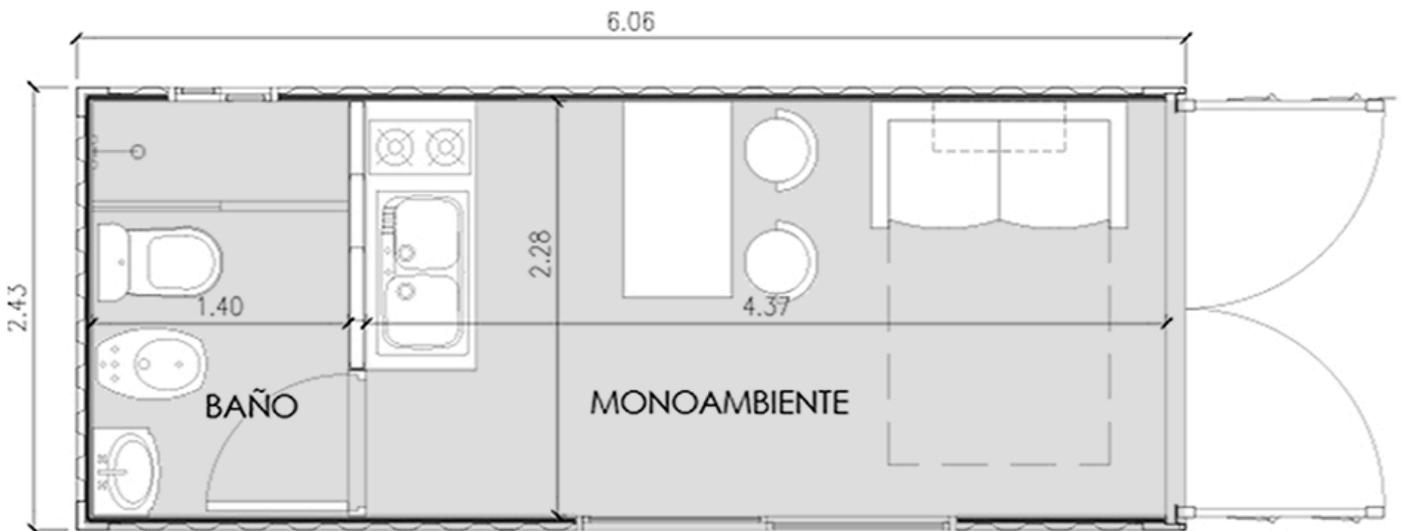

MODULO 20'

• 1 Unidad customizada de 2.4m x 6m




1 AMBIENTES

• 1 Cocina-living-comedor





1 SERVICIO

• 1 Baño completo

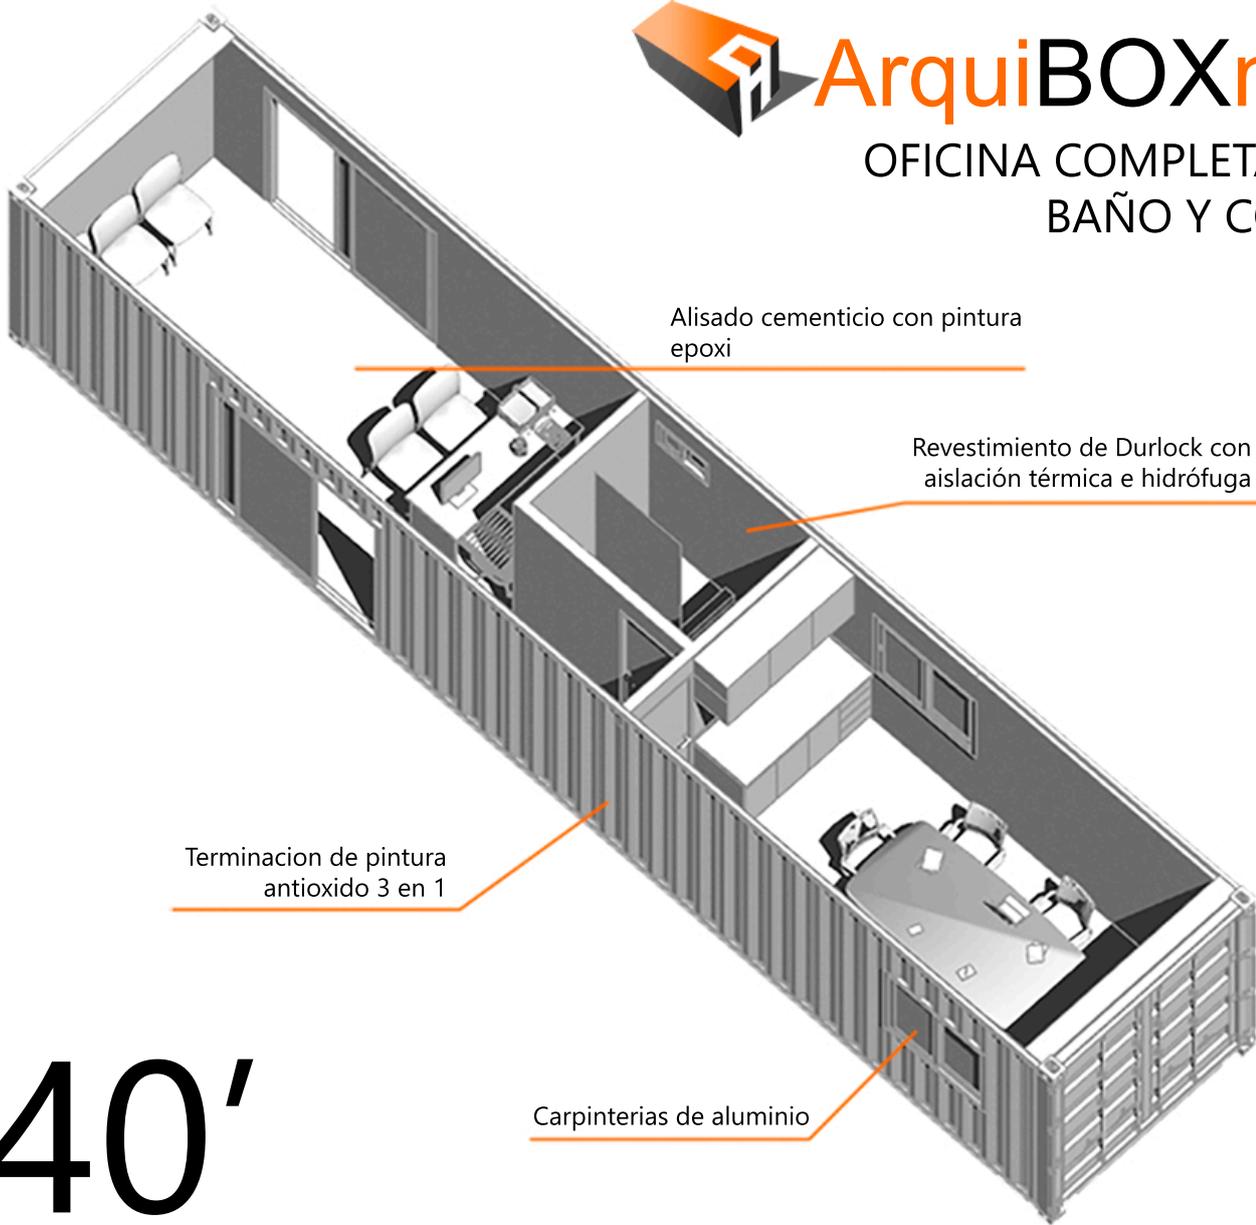

40'

DISEÑO FUNCIONAL Y ARQUITECTONICO

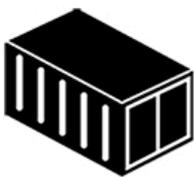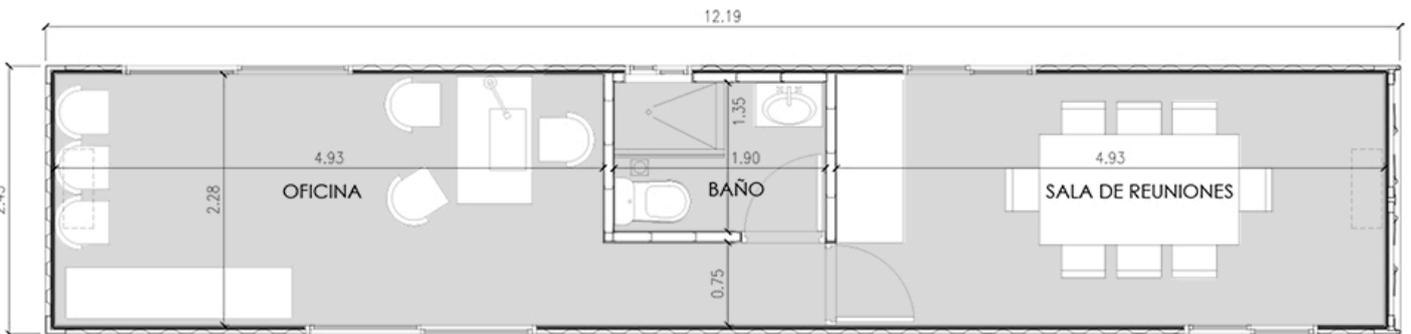

MODULO 40'

- 1 Unidad customizada de 2.4m x 12m



2 AMBIENTES

- 1 Oficina general
- 1 Sala de reuniones



2 SERVICIOS

- 1 Baño completo
- 1 Cocina



ArquiBOXnoa

VIVIENDA DUPLEX CON BAÑO Y COCINA

Revestimiento de Durlock con
aislación térmica e hidrófuga




Piso vinílico de alto transito

Terminacion de pintura
antioxido 3 en 1

Carpinterias de aluminio

2 X 20'

DISEÑO FUNCIONAL Y ARQUITECTONICO

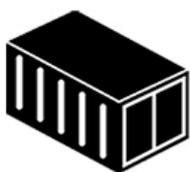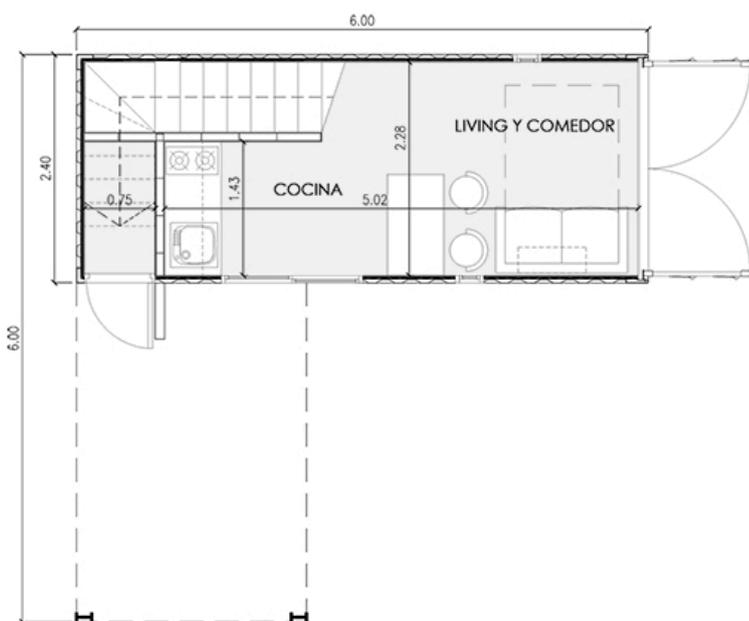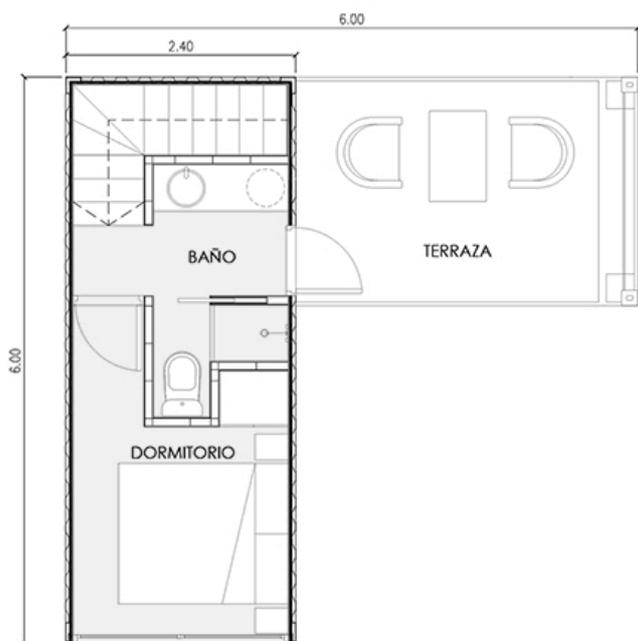

MODULO 2 X 20'

- 2 Unidades customizadas de 2.4m x 6m



2 AMBIENTES

- 1 Cocina-living-comedor
- 1 Dormitorio



1 SERVICIO

- 1 Antebañõ
- 1 Baño con inodoro y ducha


Revestimiento de Durlock con
aislación térmica e hidrófuga

Cerramiento exterior de
paneles de fibrocemento

Extension con perfilarias de acero
entre contenedores para mayor
amplitud en el espacio

Piso vinílico de alto tránsito


Carpinterías de aluminio

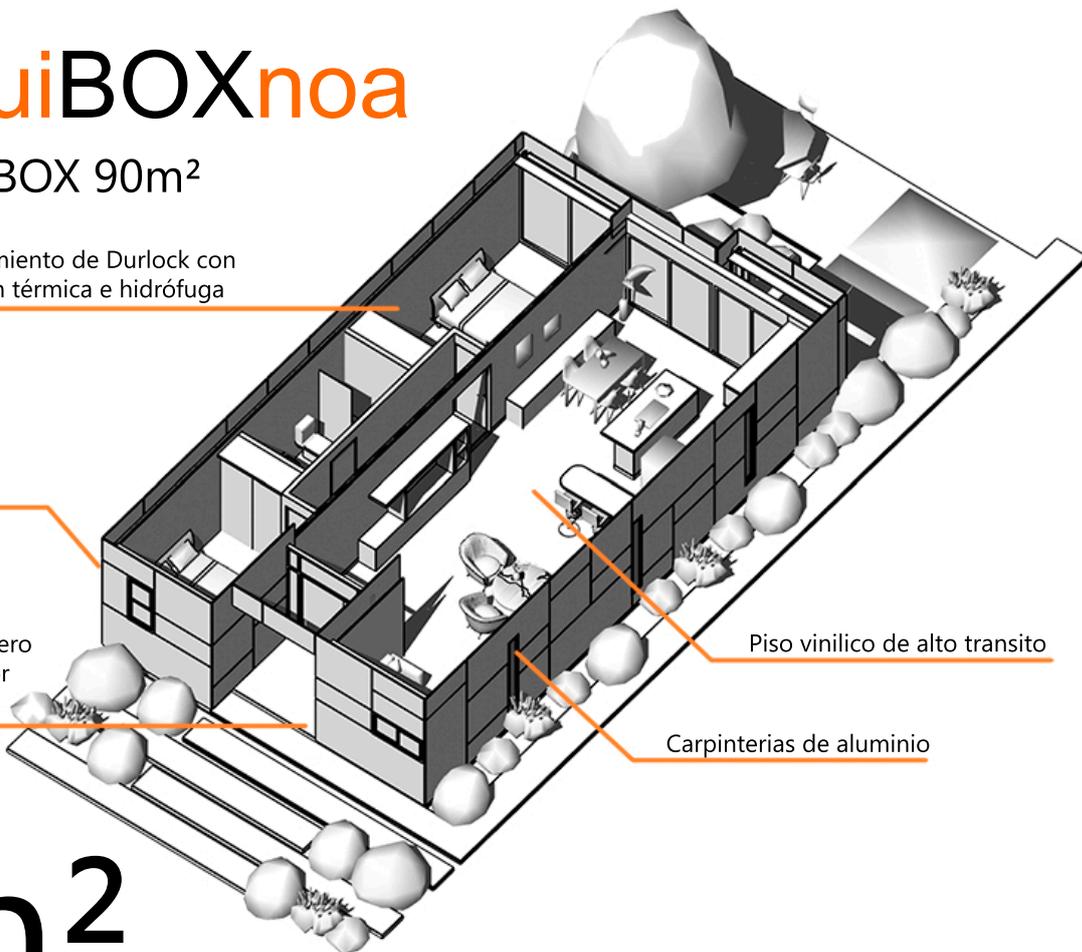

ArquiBOX

90m²

DISEÑO FUNCIONAL Y ARQUITECTONICO

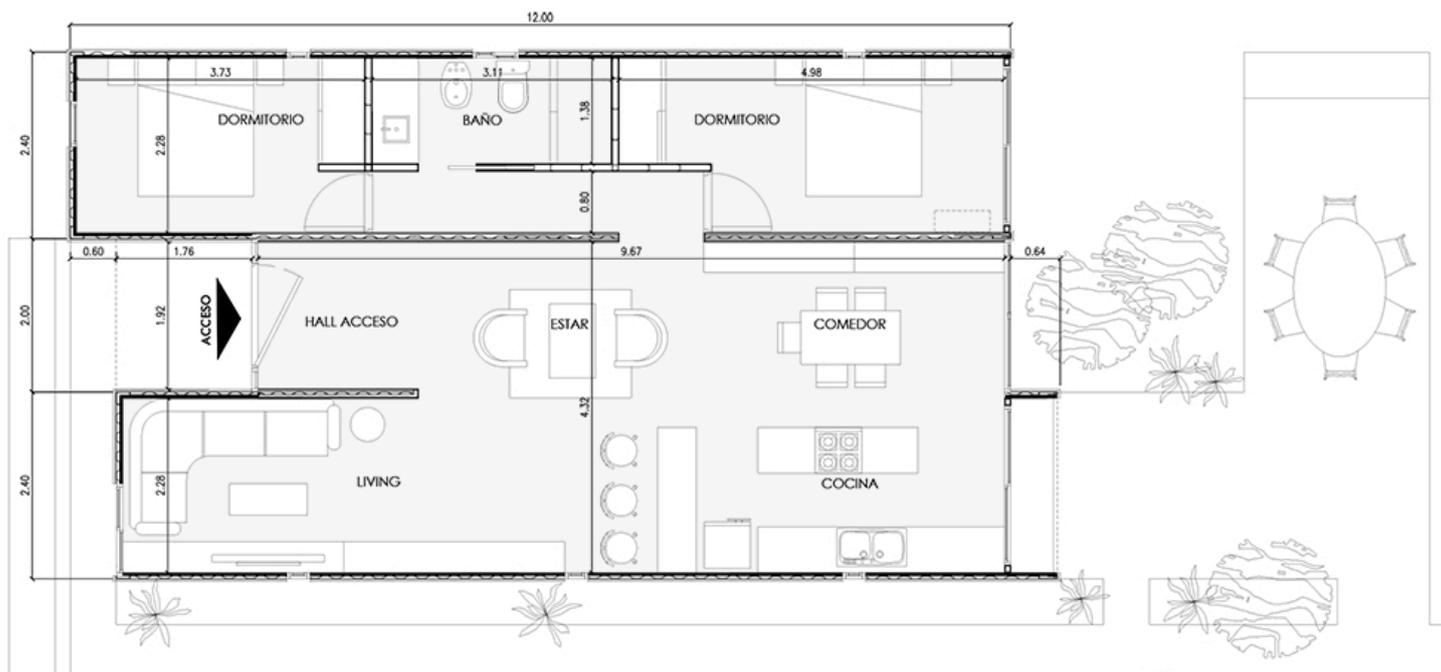

MODULO 2 X 40'

• 2 Unidades customizadas de 2.4m x 12m




3 AMBIENTES

• 1 Cocina-living-comedor-estar
• 2 Dormitorios





1 SERVICIO

• 1 Baño completo con inodoro
bidete, ducha y lavamanos

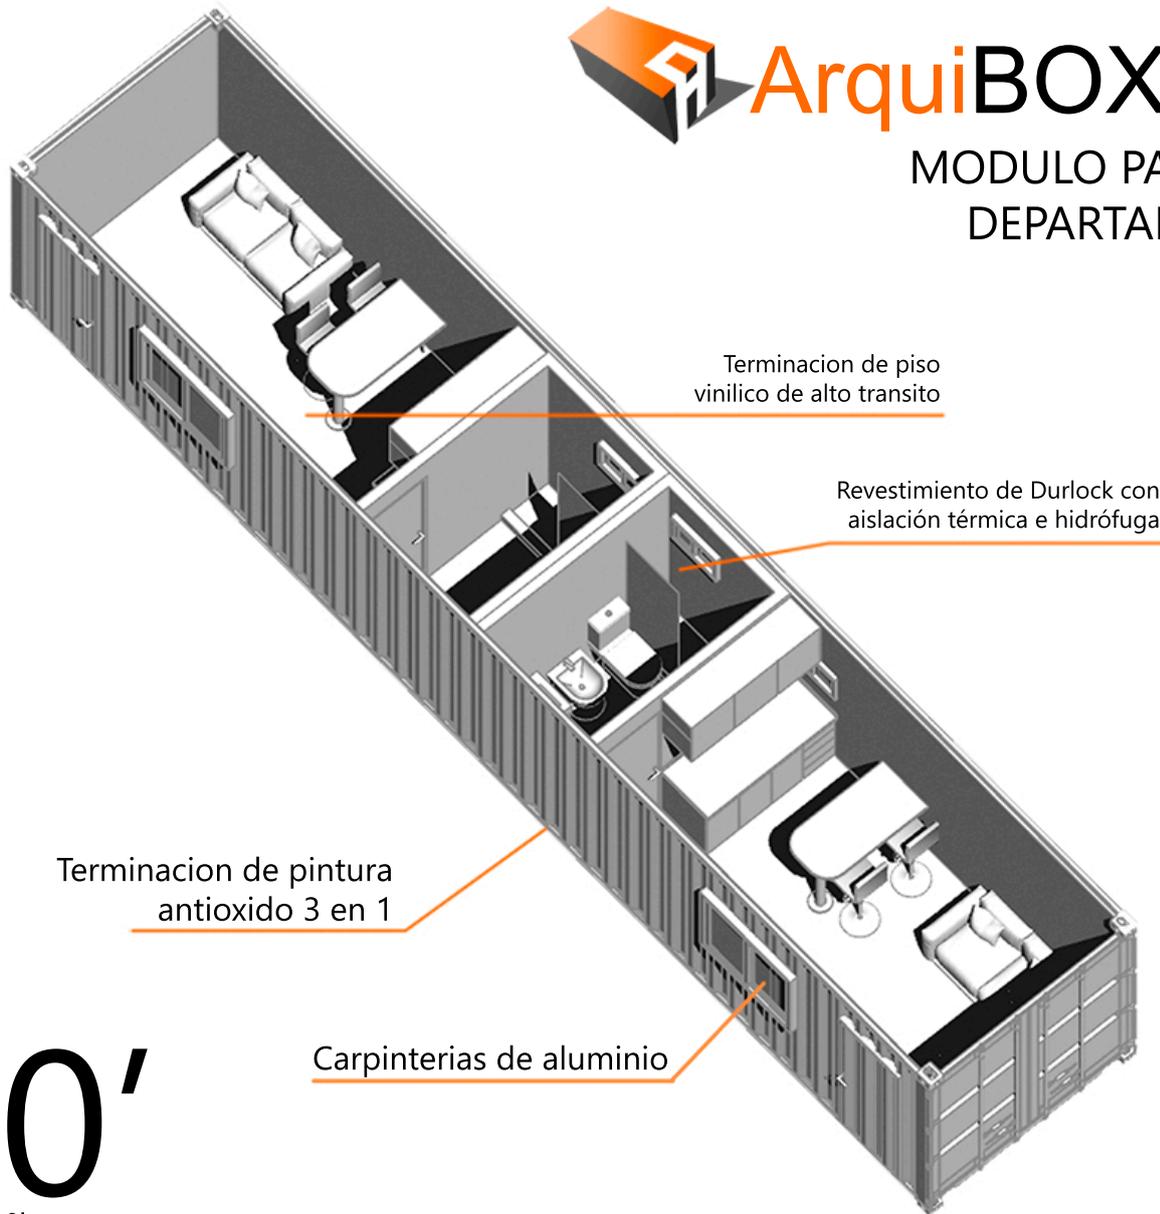

40'

DISEÑO FUNCIONAL Y ARQUITECTONICO

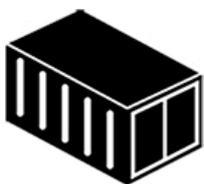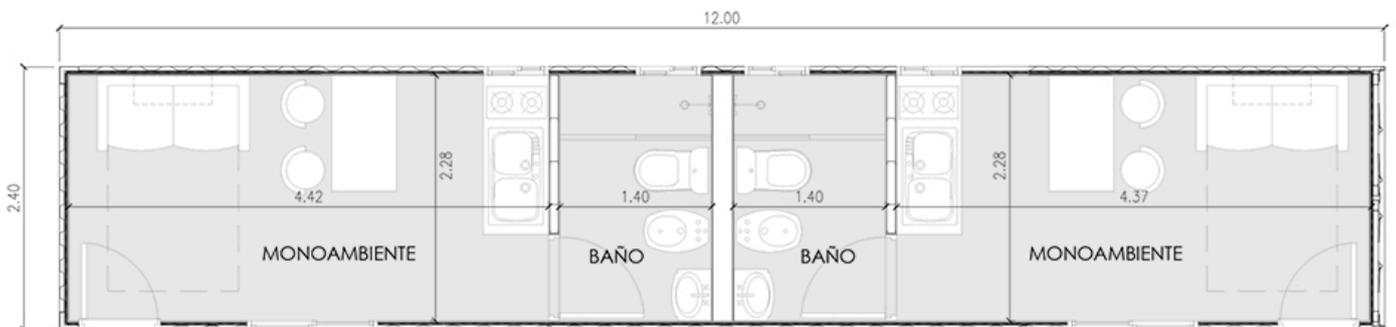

MODULO 40'

- 1 Unidad customizada de 2.4m x 12m




2 DEPARTAMENTOS

- 1 Monoambiente con cocina por unidad





1 SERVICIO

- 1 Baño completo por unidad

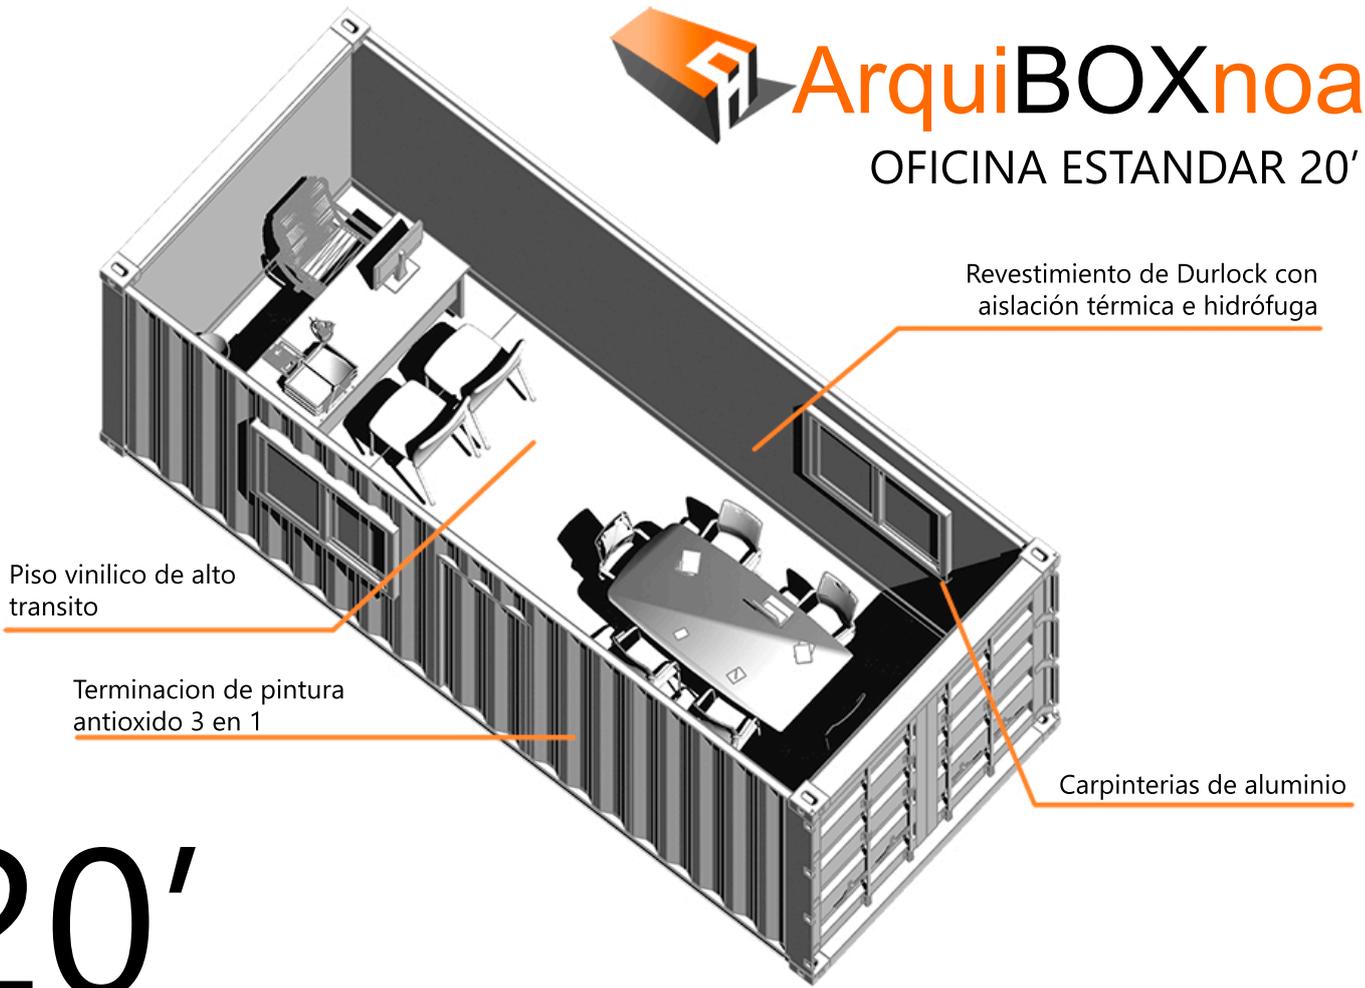

20'

DISEÑO FUNCIONAL Y ARQUITECTONICO

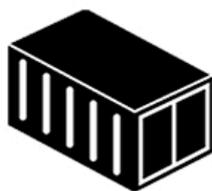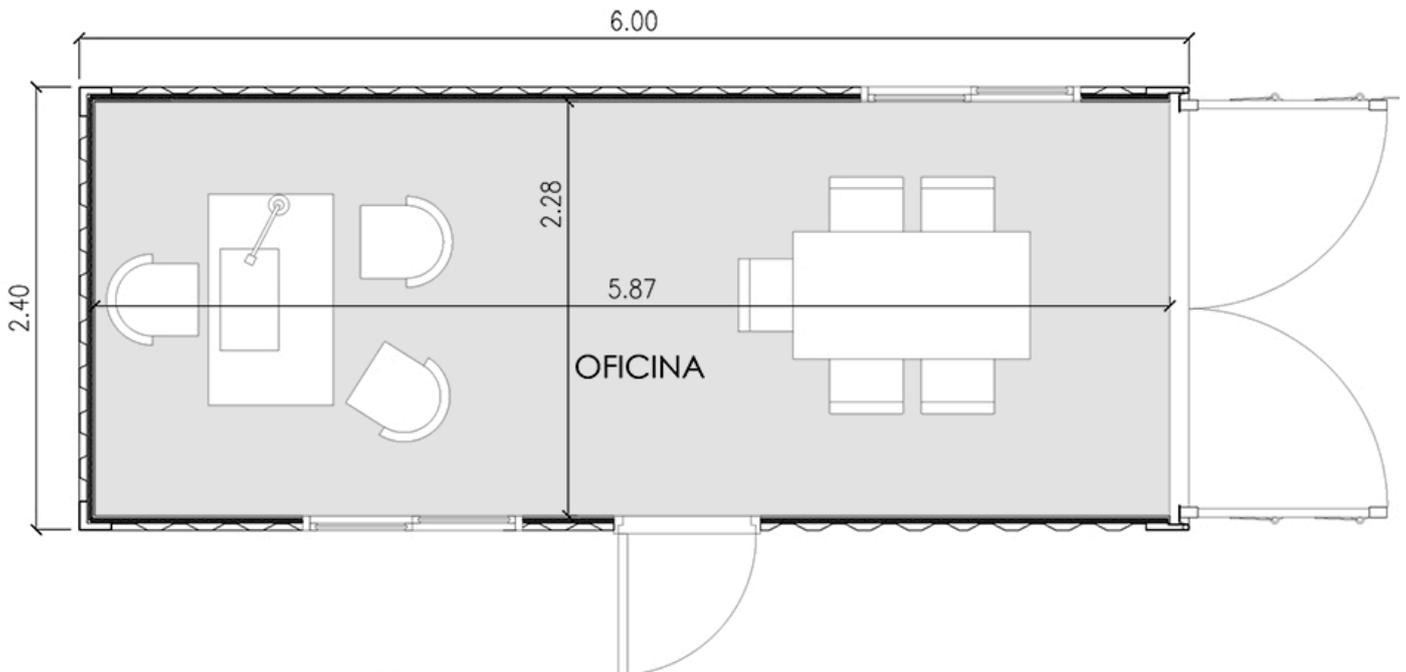

MODULO 20'

• 1 Unidad customizada de 2.4m x 6m



1 AMBIENTE


• 1 Oficina principal

Revestimiento de Durlock con
aislación térmica e hidrófuga

Carpinterías de aluminio


Piso vinílico de alto tránsito

Terminación de pintura
antioxido 3 en 1

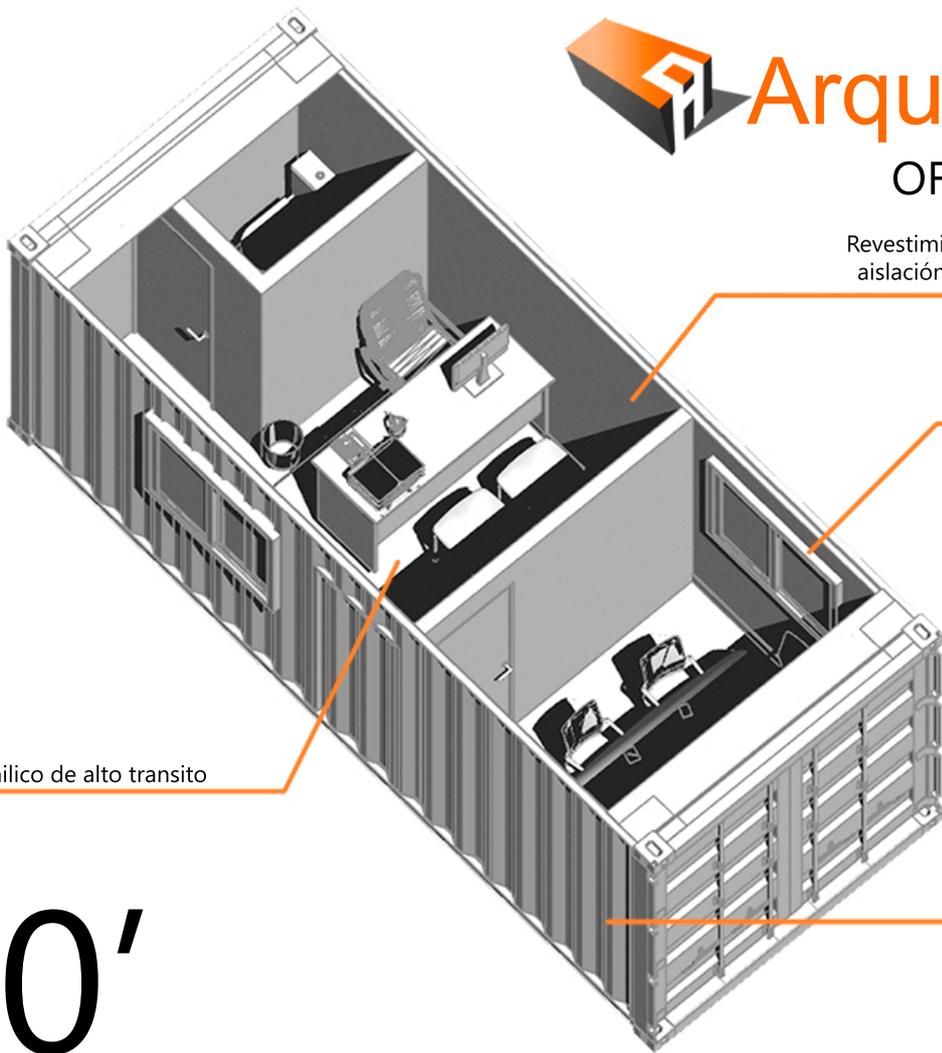

20'

DISEÑO FUNCIONAL Y ARQUITECTONICO

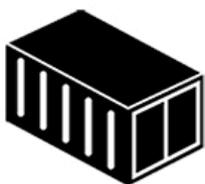

MODULO 20'

- 1 Unidad customizada de 2.4m x 6m



2 AMBIENTES

- 1 Oficina principal
- 1 Sala de reuniones




1 SERVICIO

- 1 Baño completo



ArquiBOXnoa

CONSULTORIO ODONTOLOGICO MOVIL CON BAÑO

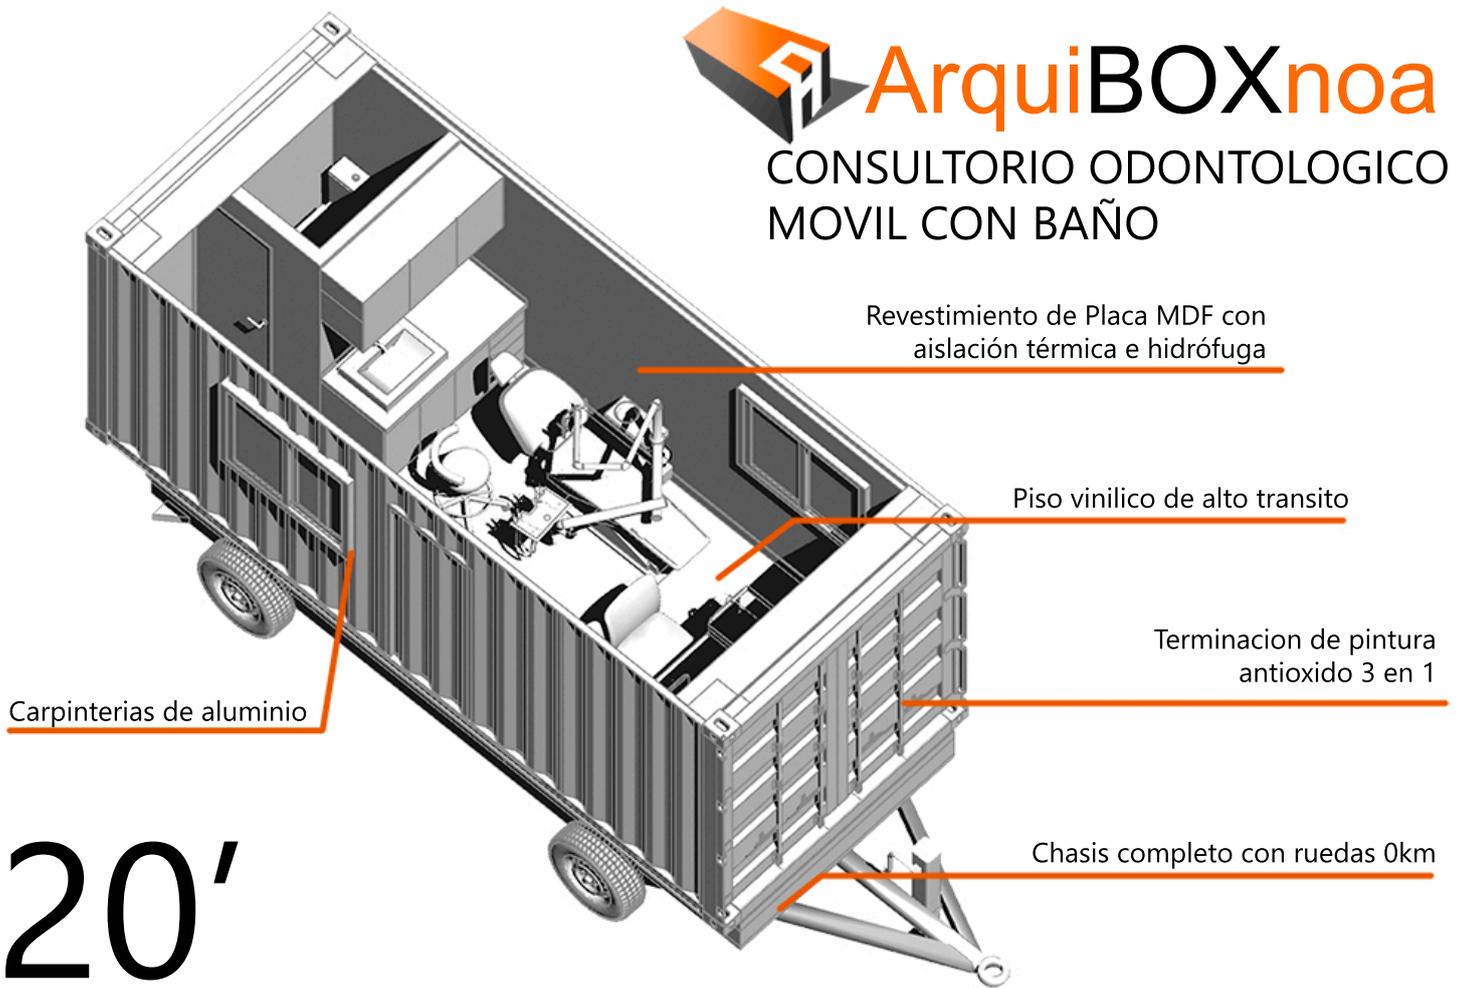

20'

DISEÑO FUNCIONAL Y ARQUITECTONICO



MODULO 20' + Chasis y tren
rodante

• 1 Unidad customizada de 2.4m x 6m



1 AMBIENTE

• 1 Consultorio odontológico



1 SERVICIO

• 1 Baño toilette

NUESTROS SERVICIOS:

- CONTAINERS CUSTOMIZADOS INDUSTRIALES CON OPCION DE COMPRA O ALQUILER
- CONTAINERS CUSTOMIZADOS RESIDENCIALES CON OPCION DE COMPRA O ALQUILER

 AISLAMIENTO Y ESTRUCTURA:

- PISO VINILICO DE ALTO TRANSITO
- TECHO: AISLACION CON BARRERA DE VAPOR HIDROFUGA Y LANA DE VIDRIO
- PAREDES PERIMETRALES: AISLACION CON BARRERA DE VAPOR HIDROFUGA Y LANA DE VIDRIO
- ESTRUCTURA INTERIOR: PERFILERIA GALVANIZADA DE STEEL FRAME

ABERTURAS:

- VENTANAS ALUMINIO CORREDIZAS
- PUERTAS EXTERIORES ABATIBLE TIPO CHAPA CONTAINER CON PREMARCOS Y HERRAJES DE ACERO
- PUERTAS INTERIORES ABATIBLES O CORREDIZAS OBLAK LÍNEA FOLLIADA

INSTALACIONES:

- INSTALACION ELECTRICA COMPLETA CON CAÑOS CORRUGADOS, TABLERO ELECTRICO CON TERMICAS, FASES, Y TOMACORRIENTES
- ILUMINACIÓN LED INTERIOR Y EXTERIOR
- INSTALACION SANITARIA COMPLETA CON CAÑERIAS DE AGUA FRIA / CALIENTE POR TERMOFUSIÓN, DESAGÜES CLOACALES EMBUTIDOS DE PVC, Y DESCARGA CONVECCIONAL EN ACCESORIOS SANITARIOS Y BACHAS LINEA ROCA O FERRUM CON GRIFERIAS MONOCOMANDO

ACABADOS:

- PINTURA INTERIOR TIPO LATEX, COLOR BLANCO
- TERMINACION DE PISO CERAMICO / PISO VINILICO DE ALTO TRANSITO
- ZÓCALOS Y MOLDURAS PERIMETRALES
- CIELORRASO DE PLACAS DURLOCK O MDF
- REVESTIMIENTO PAREDES INTERIOR PLACAS DURLOCK O MDF
- REVESTIMIENTO EXTERIOR PINTURA SINTETICA ESMALTADA 3 EN 1, MARCA ALBA O SIMILAR

MOBILIARIO Y EQUIPAMIENTO:

- AIRE ACONDICIONADO 3000 FRIGORIAS
- BOMBA PRESURIZADA
- TANQUE DE AGUA TRICAPA
- TERMOTANQUE ELECTRICO
- MESADA DE EUCALIPTO LAMINA TONALIZADA

NO INCLUYE:

- FLETE
- GRUA PARA DESCARGA EN TERRENO DEL CLIENTE (*ESTOS SERVICIOS DEBEN COTIZARSE SEGÚN LA DISTANCIA, LAS CONDICIONES DE LOS CAMINOS Y LA GRÚA A CONTRATAR*).
- PLATEA O PILOTES PARA EL ANCLAJE DEL CONTENEDOR
- CONEXIONES DE REDES EXTERNAS (CORRIENTE ELÉCTRICA, SISTEMA CLOACAL, AGUA, OTROS)
- GESTIONES MUNICIPALES Y/O APROBACION DE PLANOS

Todos estos ítems se pueden cotizar por separado.

PLAZO DE ENTREGA:

15/30/60 DIAS A PARTIR DE RECIBIR EL ANTICIPO DE LA ORDEN COMPRA Y LA FIRMA DE CONTRATO.

 **0381 - 5724661 / 0381 - 5030615**
www.arquiboxnoa.com



Una nueva forma de construir tus
sueños

